


MULTIFUNZIONALE

Cultura - Protezione Civile - Area intermodale e/o parcheggio scambiatore

Il progetto viene a soddisfare contemporaneamente:

- l'art. 9 della Legge n. 337 del 18.03.1968 - Circhi equestri e spettacoli viaggianti
- l'art. 185 della Legge n. 285 del 30.04.1992 - Codice della Strada
- l'art. 378 della Legge n. 495 del 16.12.1992 - Regolamento di Esecuzione CdS
- la Legge n. 225 del 24.02.1991 e circ. 3089/065/emer/1995 del Dipartimento Protezione Civile
- i dettami della Legge n. 10 del 09.01.1991 - Risparmio Energetico
- la Deliberazione Regione Toscana n. 3813 del 27.04.1994 "Istruzione tecnica per la disciplina urbanistica di aree attrezzate multifunzionali di interesse generale"

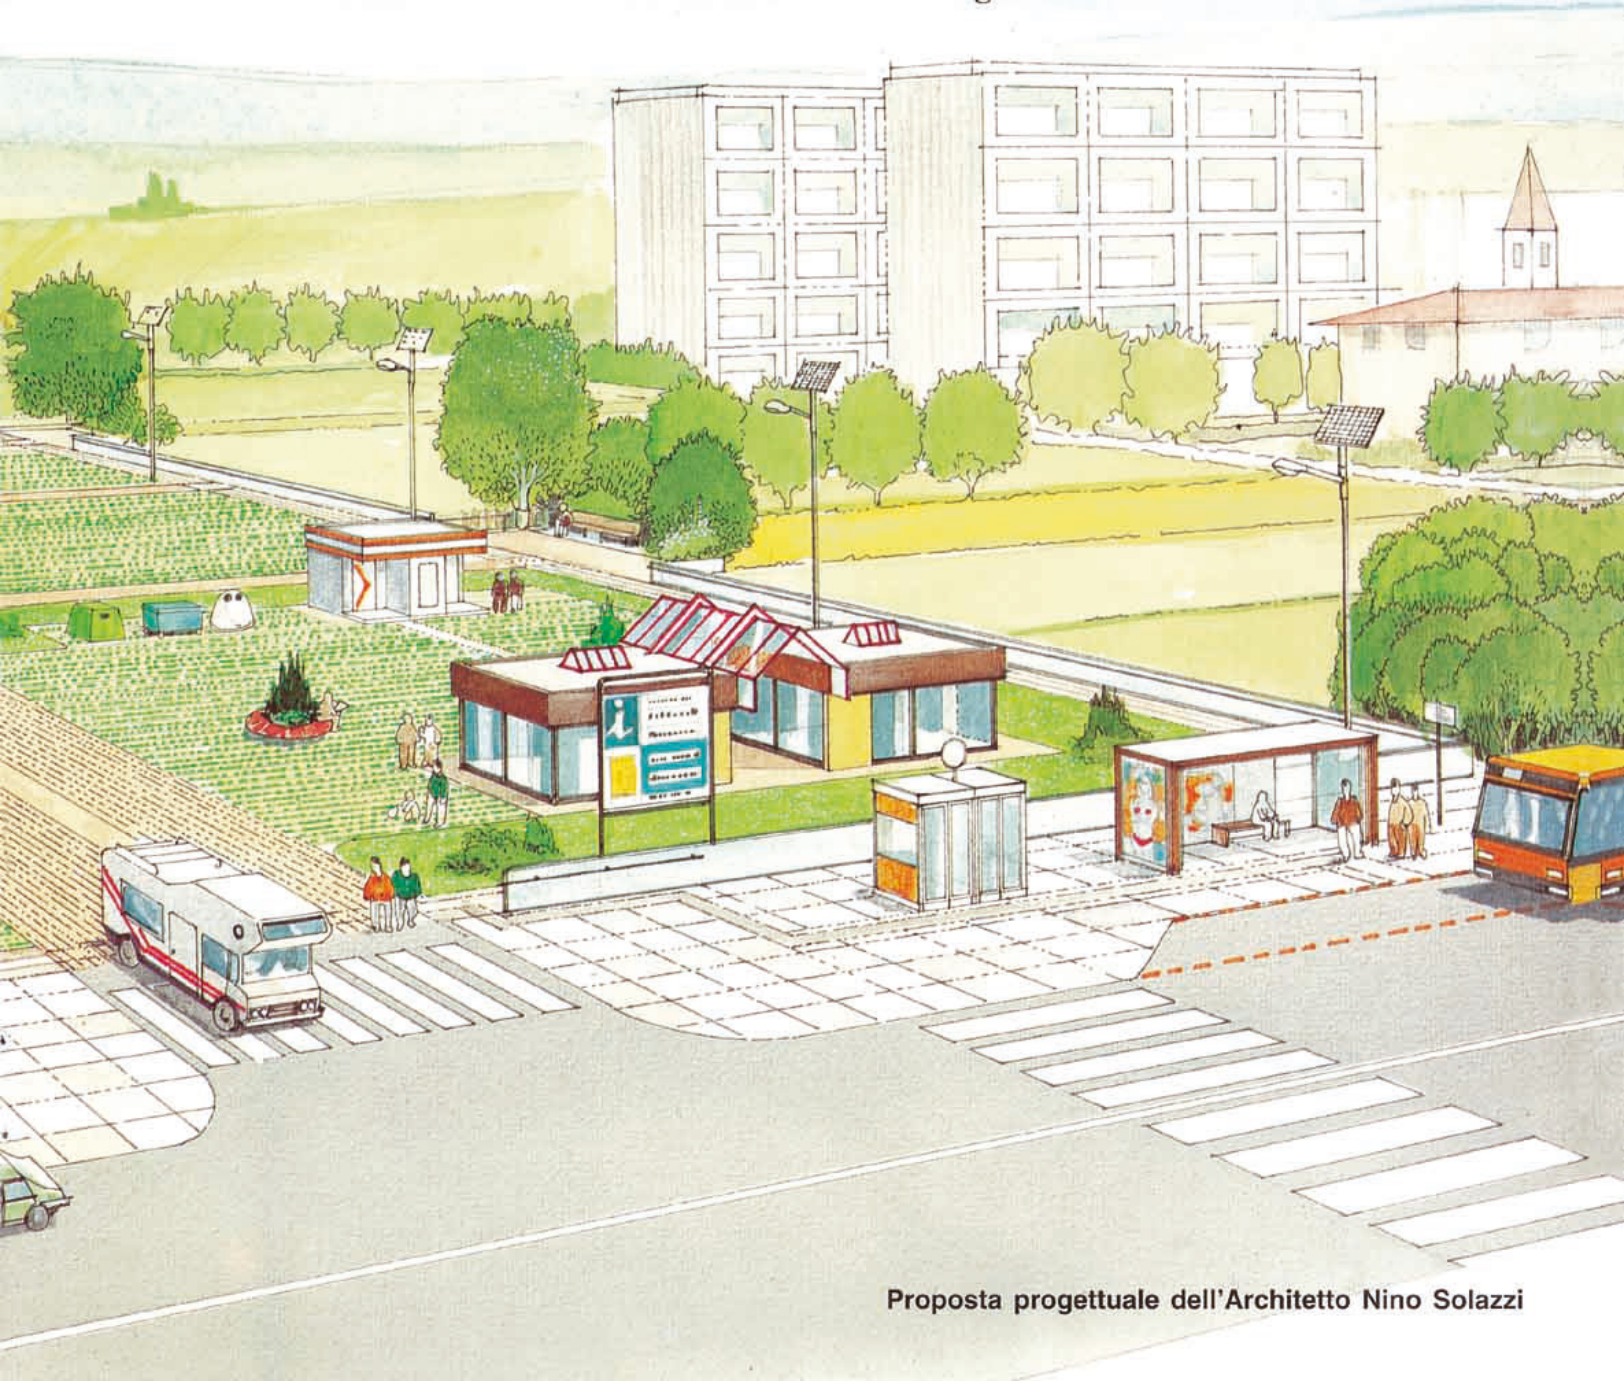

Proposta progettuale dell'Architetto Nino Solazzi

VIVA ENGINEERING srl

SERVIZI DI PROGETTAZIONE E COORDINAMENTO REALIZZAZIONI
Firenze 50123 - Via del Giglio 10 - tel. 055/23.81.069 - fax 055/28.32.60