


MULTIFUNZIONALE

Cultura - Protezione Civile - Area intermodale e/o parcheggio scambiatore

Proposta progettuale dell'Architetto Nino Solazzi

VIVAENGINEERING srl

SERVIZI DI PROGETTAZIONE E COORDINAMENTO REALIZZAZIONI
Firenze 50123 - Via del Giglio 10 - tel. 055/23.81.069 - fax 055/28.32.60

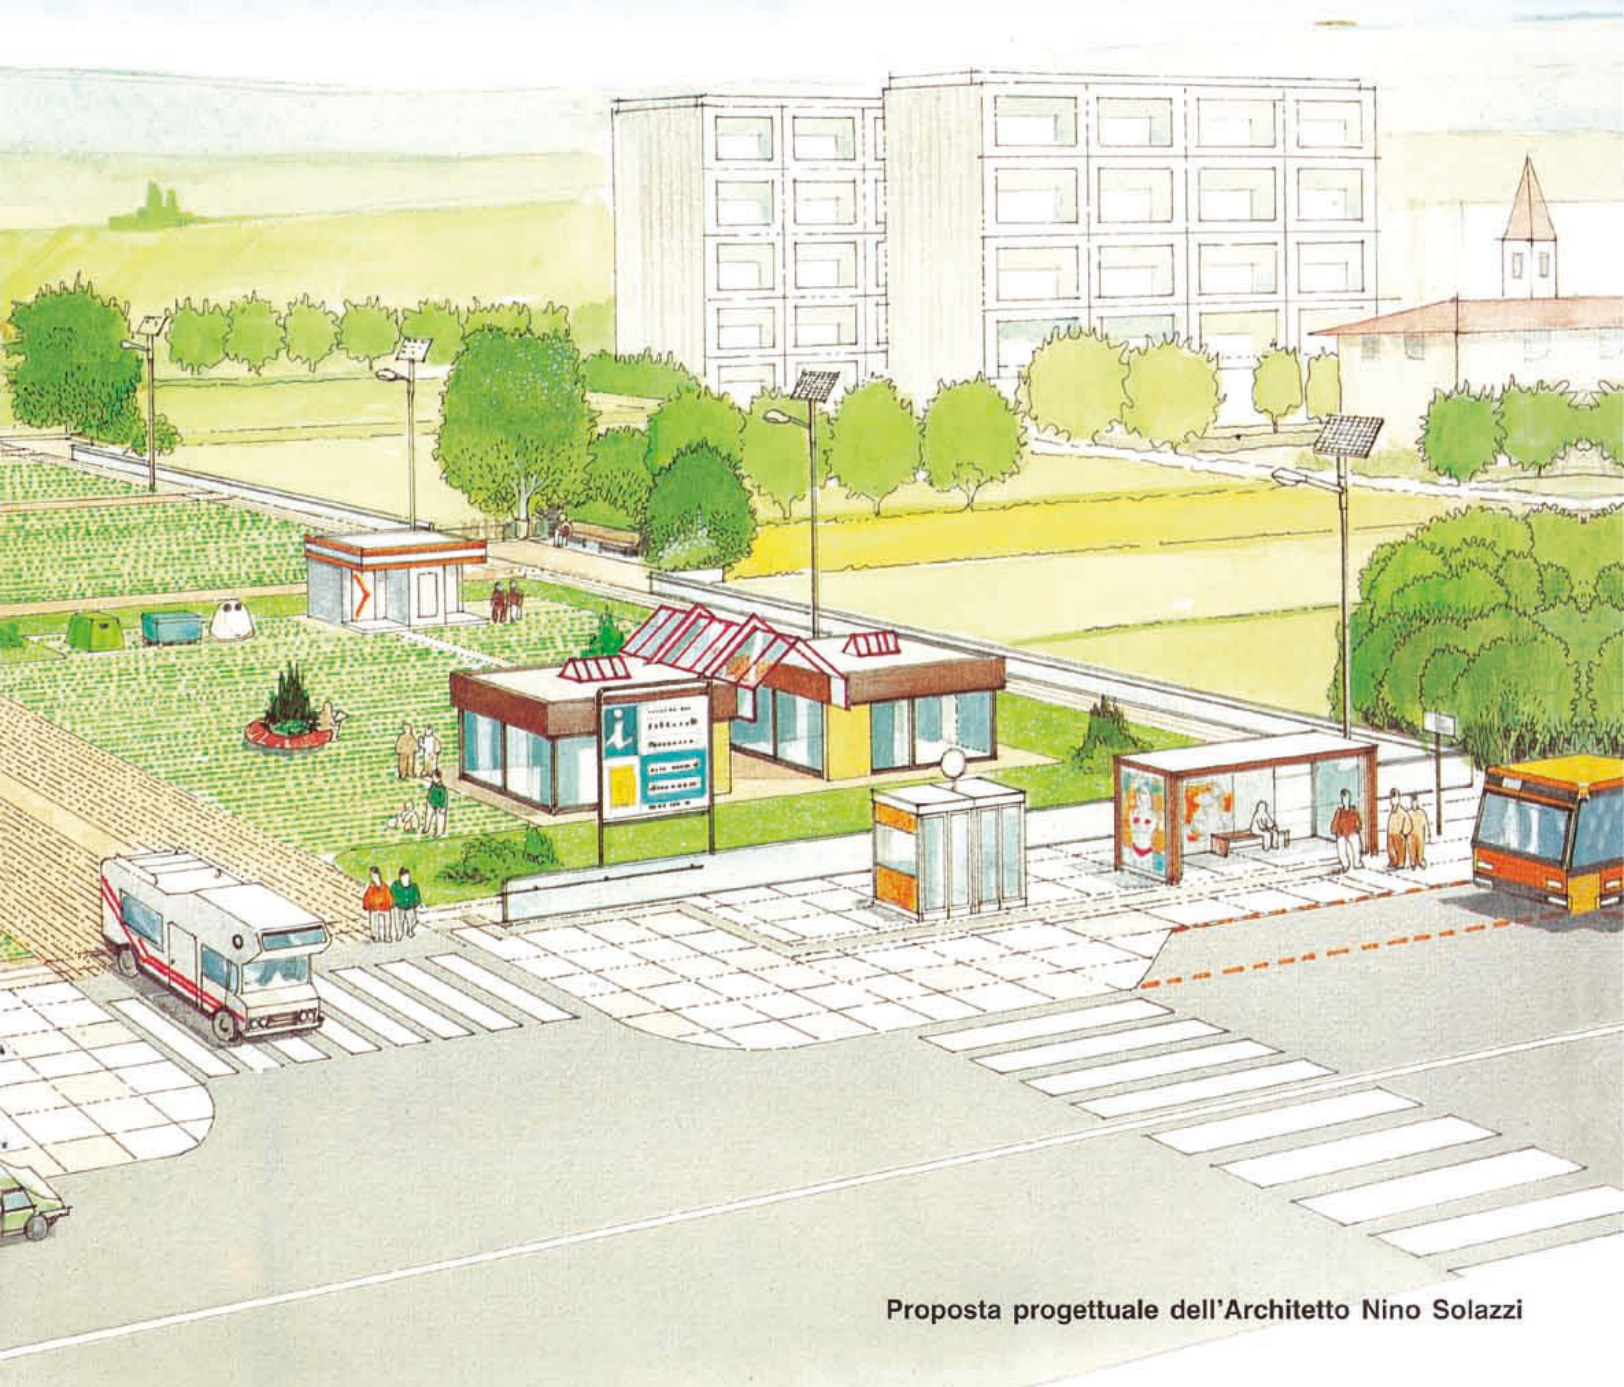

Proposta progettuale dell'Architetto Nino Solazzi

PROTEZIONE CIVILE & URBANISTICA OCCUPAZIONE & TURISMO INTEGRATO